
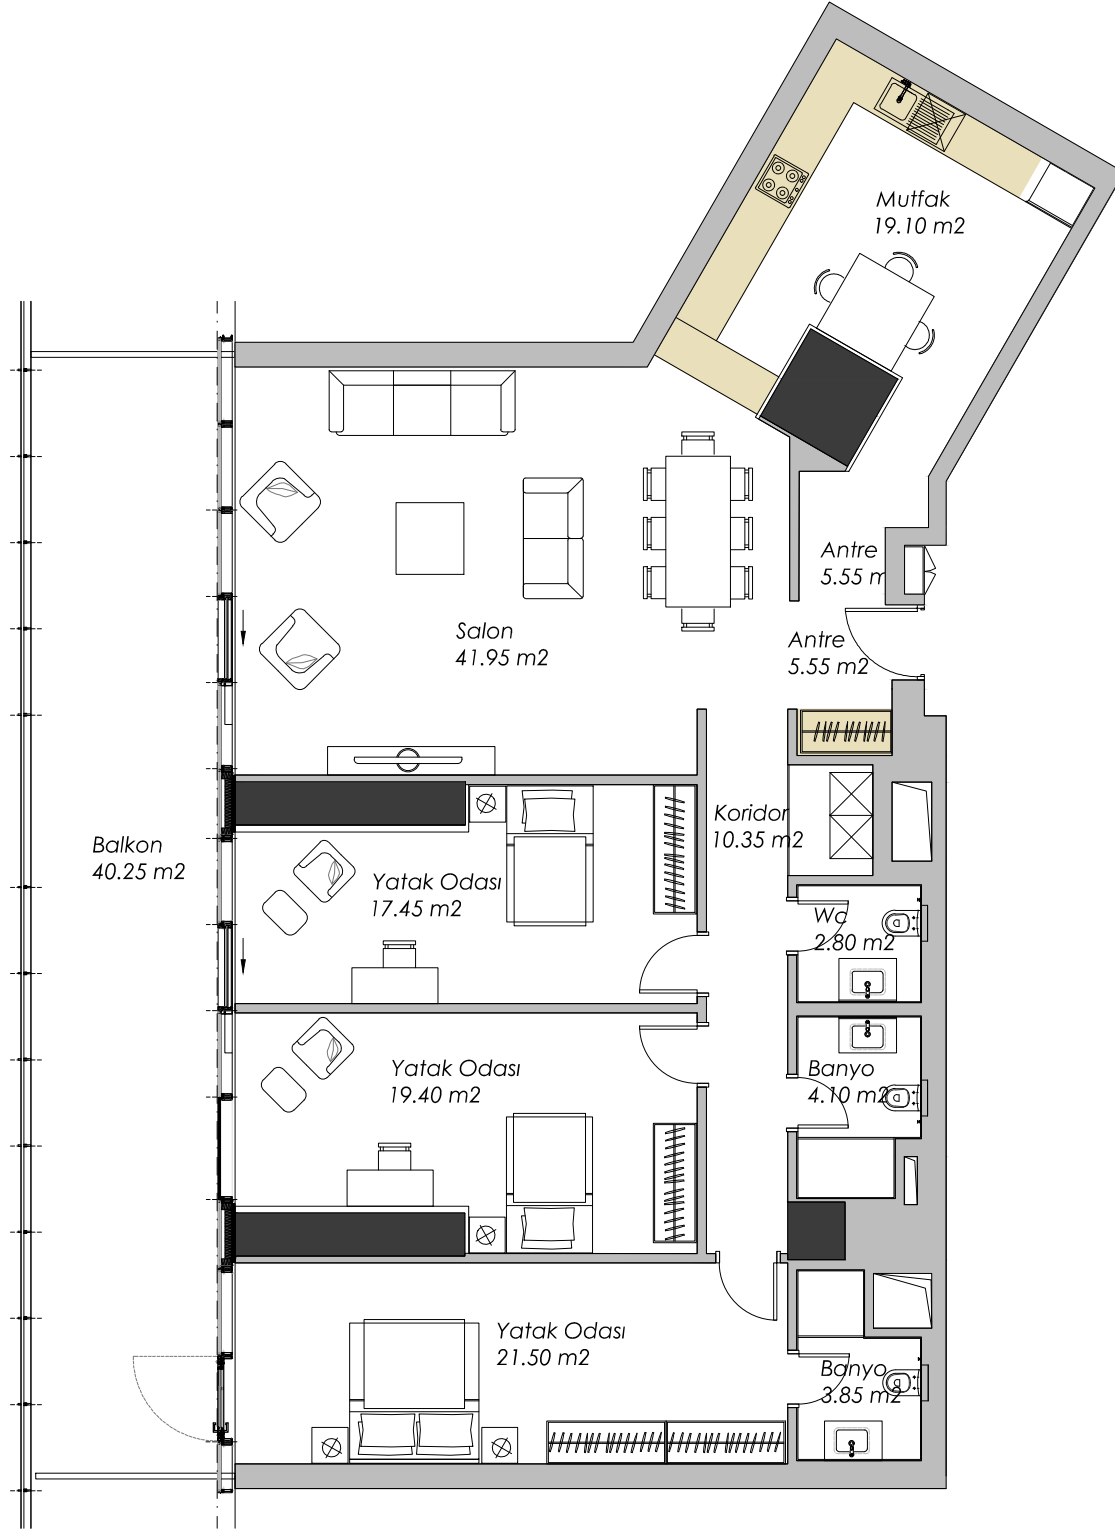



3+1 DAİRE PLANI

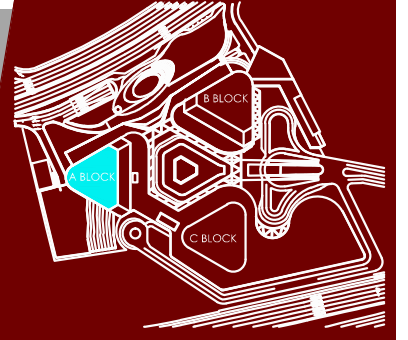

3+1 (TİP D-1)

Brüt : 217.80 m²Satış : 297.30 m²

(B10.KAT)

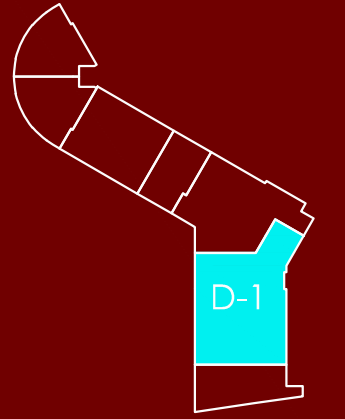

Tip daire planlarının altında belirtilen m² bilgisi, daire satış brüt m²'sini ifade etmektedir.

Sadece bu tip renkte gösterilen dolaplar daire ile birlikte teslim edilecektir.
Daire planları ölçeksizdir. Daire planlarında ki net m² ve brüt m² bilgileri dairenin bulunduğu konum itibarıyla farklılık göstermektedir.

"Eroğlu Gayrimenkul", teknik açıdan gerekli gördüğü değişiklikleri yapma hakkını saklı tutar.
"Eryap Mühendislik İnş. Taah. San. ve Tic. A.Ş." ile "Eroğlu Gayrimenkul Geliştirme ve Yatırım A.Ş." grup şirketleridir.